


OSIEDLE MIESZKANIOWE "PRZYJAŹŃ"



Ul. Górczewska

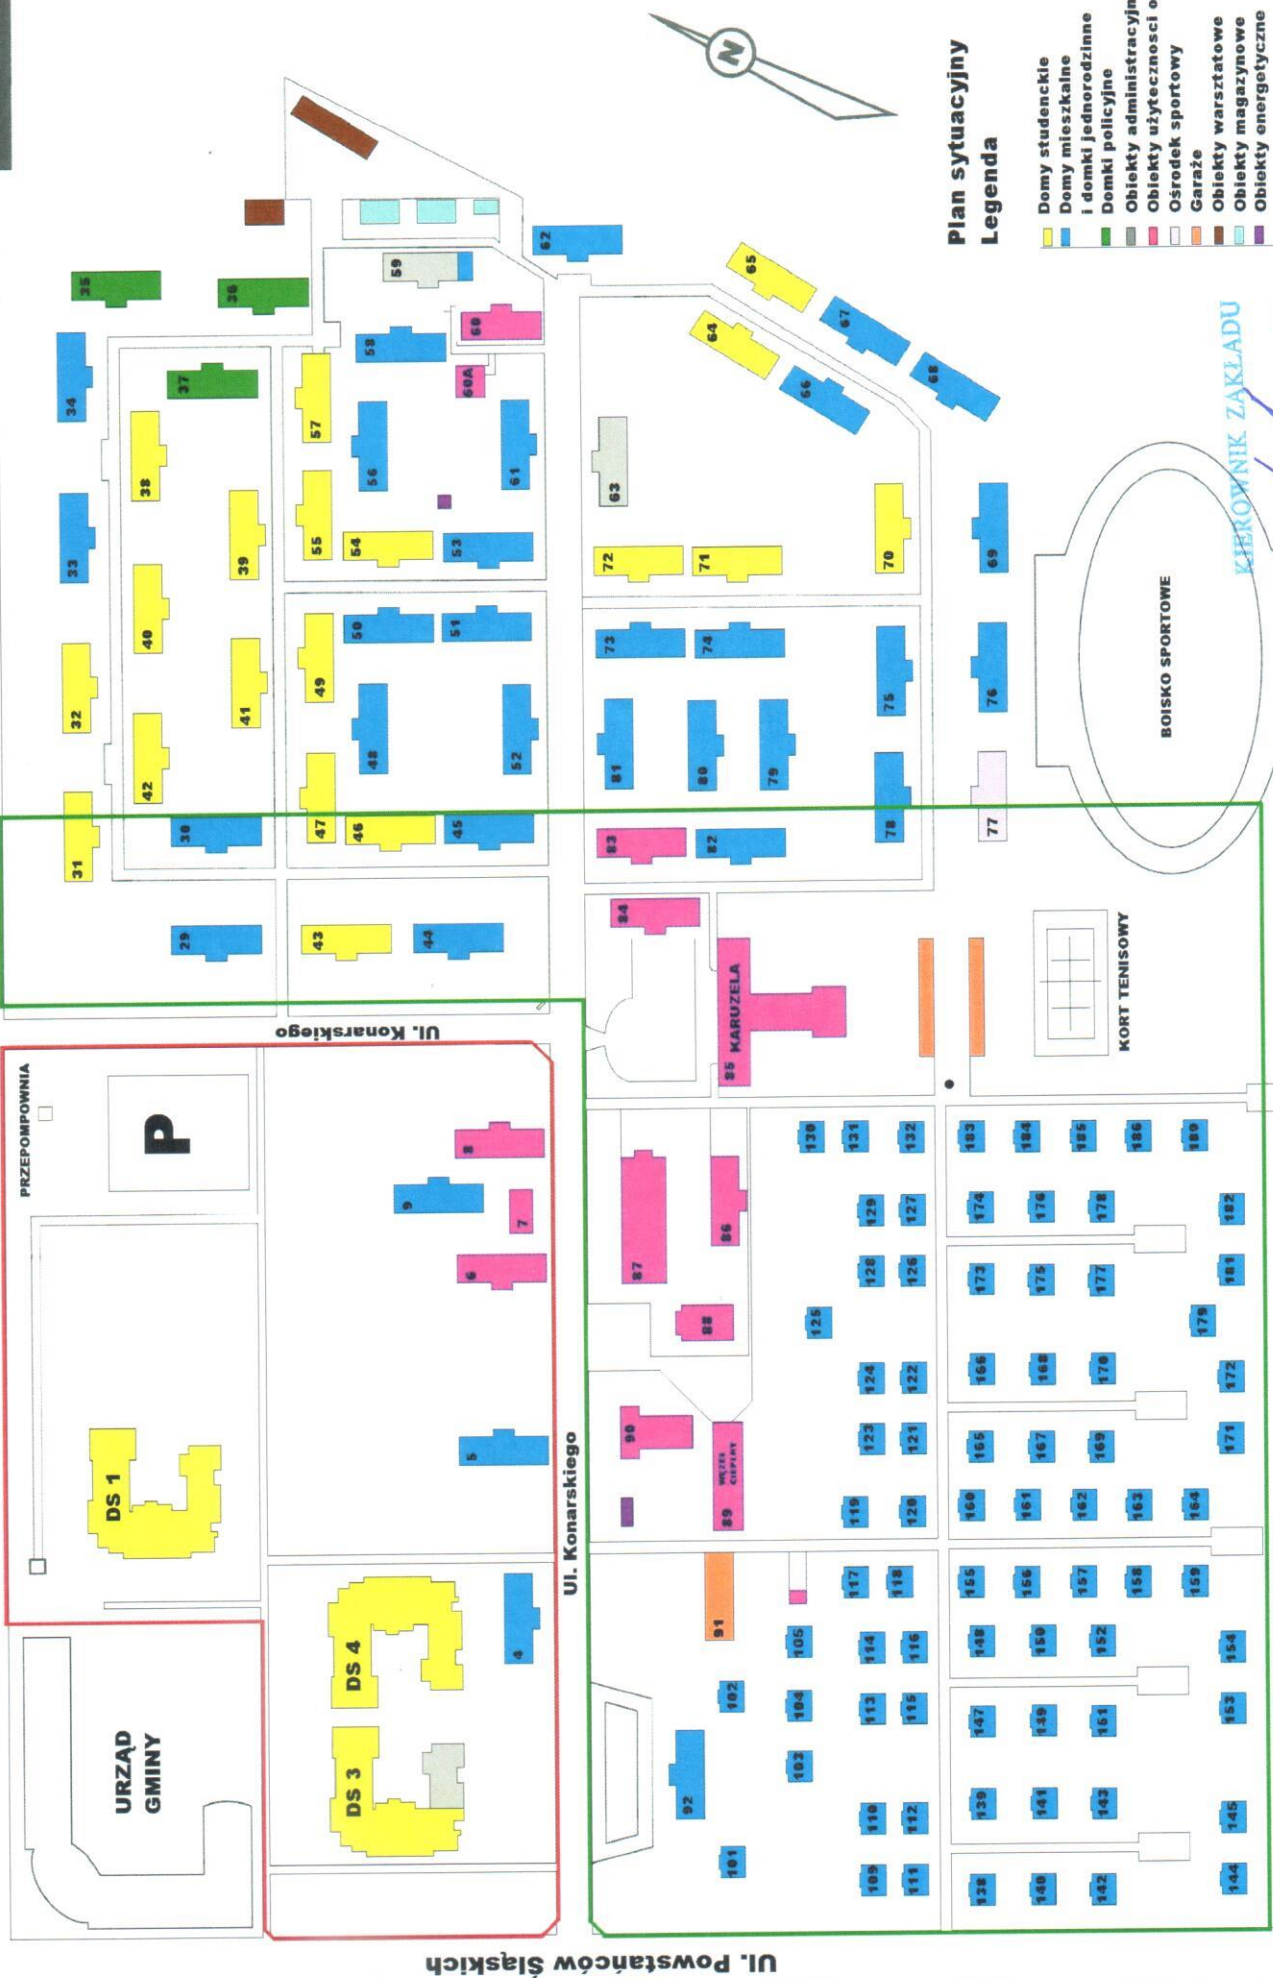

Plan sytuacyjny Legenda

- Domy studenckie
- Domy mieszkalne i domki jednorodzinne
- Domki policyjne
- Obiekty administracyjne
- Obiekty użyteczności ogólnej
- Ośrodki sportowe
- Garaże
- Obiekty warsztatowe
- Obiekty magazynowe
- Obiekty energetyczne



BOISKO SPORTOWE

KORT TENISOWY

85 KARUZELA

89 WIELKI CYPRIAN

KIEROWNIK ZAKŁADU
mł. Karol Łagowski

Ul. Powstańców Śląskich

PRZEPOMPNIA

P

URZĄD
GMINY

DS 1

DS 3 DS 4